План на отм.0.000.

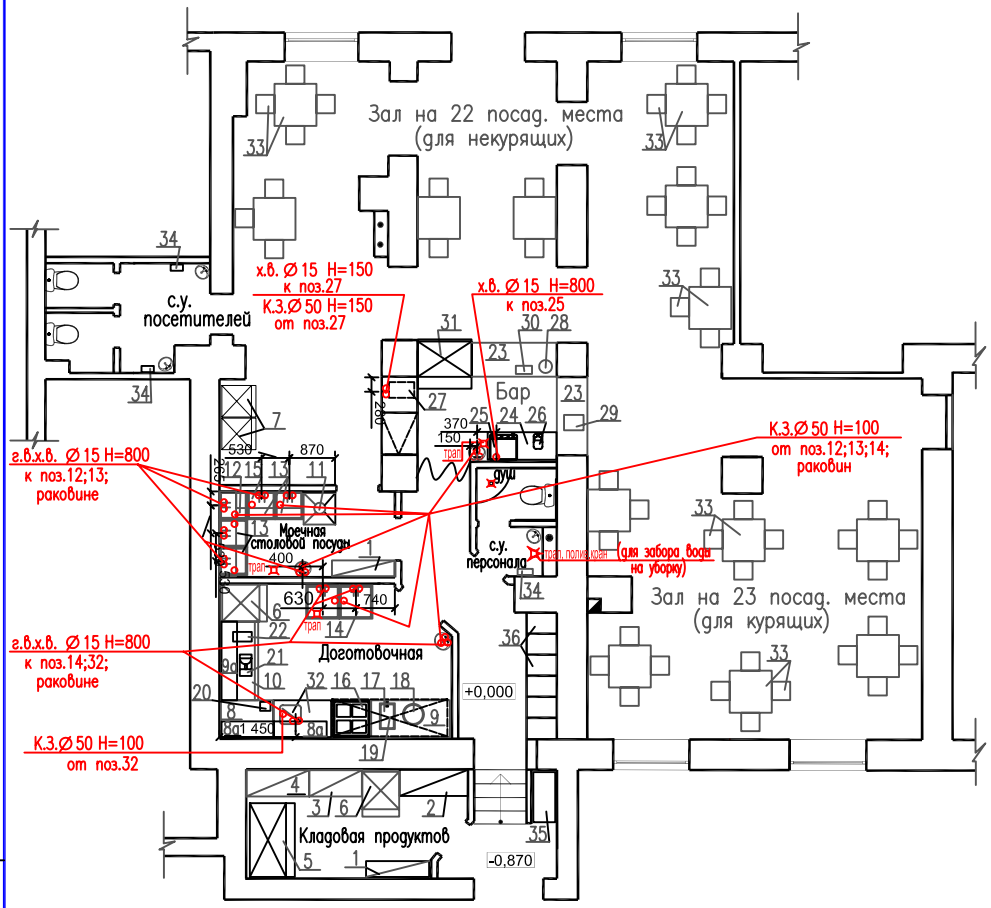

Экспликация оборудования

NN п/п	Наименование	Тип, марка, индекс	Кол-во
1	Стеллаж производственный	СТР-124/1200х300	2
2	Стеллаж производственный	СТР-124/1300х500	1
3	Стеллаж производственный	СТР-124/1000х500	1
4	Стеллаж производственный	СТР-124/1200х500	1
5	Шкаф морозильный с глухой дверью	ШН-1,4	1
6	Шкаф холодильный с глухой дверью	ШХ-0,7	2
7	Шкаф холодильный со стеклянной дверью	Caravell 400	2
8	Стол производственный пристенный с бортиком	STB10/7	1
8а	Полка над столом	LPH-10	2
9	Стол производственный пристенный с бортиком	STB14/7	1
9а	Полка над столом	LPH-15	1
10	Стол с охлаждающим шкафом	BR 600-2P	1
11	Стол для сбора остатков пищи	СПС-211/600	1
12	Ванна моечная односекционная	ВМ-11/430	1
13	Ванна моечная двухсекционная	ВМ-21/430	2
14	Ванна моечная двухсекционная	ВМ-21/530	1
15	Кассета настенная для посуды	КС	2
16	Электроплита четырехконфорочная с духовым шкафом	ES- 47/1	1
17	Фритюрница настольная	FR 6	1
18	Блинница	Италия	1
19	Зонт вытяжной над поз.16-18	Италия	1
20	Весы настольные	CAS	1
21	Овощерезка	TM	1
22	Слайсер	ES 220	1
23	Барная стойка	покупн.	2
24	Горка пристенная с выдвижными столиками	покупн.	1
25	Кофемашина	Brava	1
26	Кофемолка	NORMAL	1
27	Льдогенератор	IT 22	1
28	Сокоохладитель	LUKE3	1
29	Барный комбайн	GR 2014	1
30	Кассовый аппарат	покупн.	1
31	Прилавок-витрина кондитерская	Eclipse100	1
32	Стол рабочий со встроенной мойкой	SPR-11/7	1
33	Комплект мебели (стол и стулья)	покупн.	13 компл.
34	Электросушитель для рук	покупн.	3
35	Шкаф для уборочного инвентаря и моющих средств	покупн.	1
36	Шкафчики для одежды персонала	покупн.	6

Условные обозначения:

Х.В. Г.В.- подводы холодной и горячей воды

К.З. - отвод в канализацию с разрывом струи

Н-высота подводок от пола (мм)

- трап

Y - поливочный кран

Задание на водоснабжение и канализацию

Расходы воды:

Расход хол. воды - 1,5 куб.м/час 4,5 куб.м/сутки

Расход гор. воды - 0,75 куб.м/час 2,2 куб.м/сутки

Режим работы: 1 смена, 12 часов, 350 дней в году.

Численность персонала кафе: 6чел. работающих.

Места расположения трапов даны условно, уточнить по сантехнической разводке.

Изм.	Кол.уч.	Лист	N док	Подпись	Дата

Кофейня на 45 посад. мест	Стадия	Лист	Листов
	Р	4	
План на отм.0.000. Задание на водоснабжение и канализацию			

Взам. инв.N

Подпись и дата

Инв. N подл.